


1 СТЯЖ


89.61

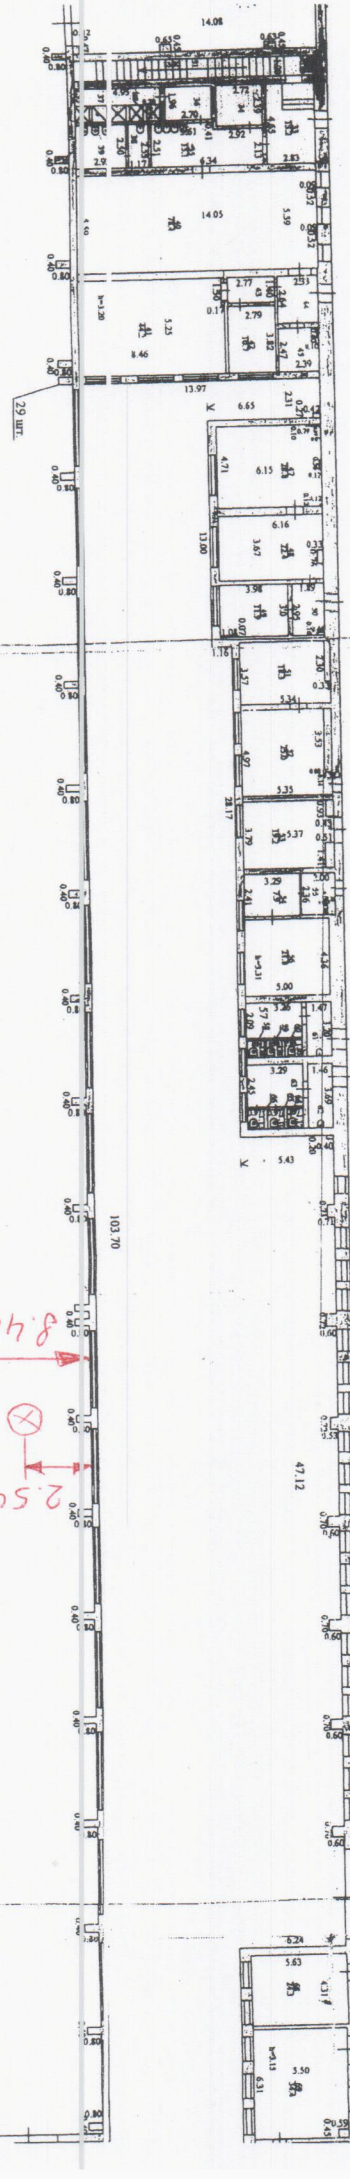

300.4


143.78

47.12

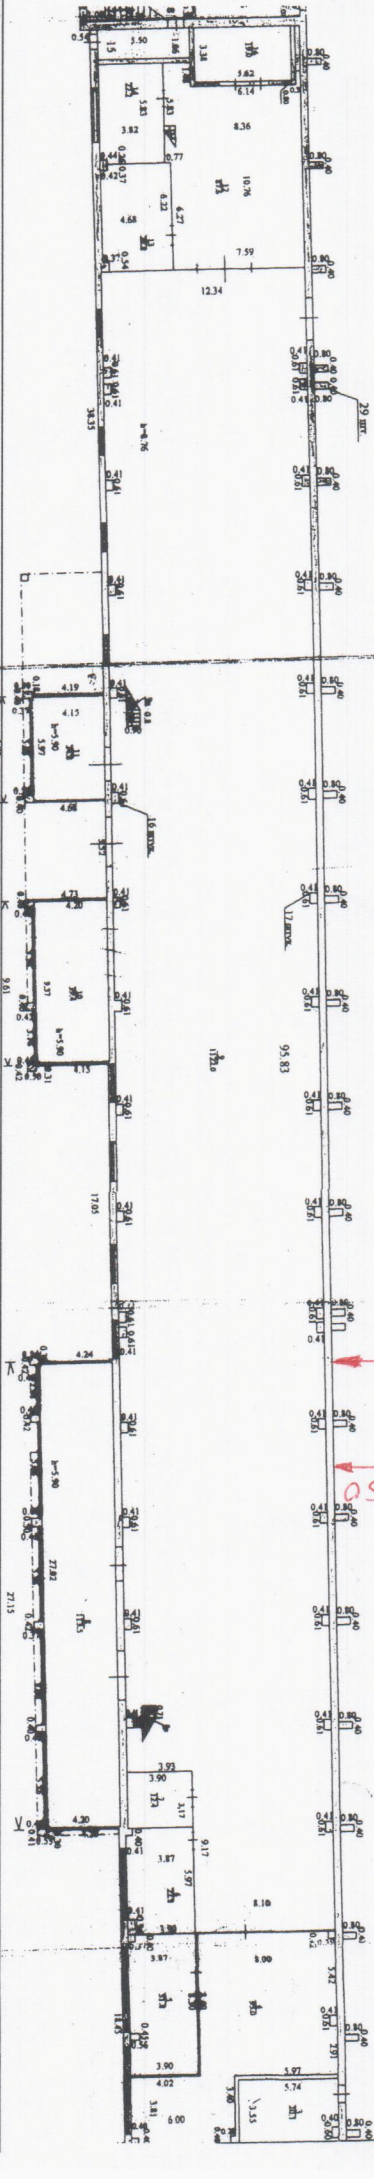

27763

ПКУ (Ноль)

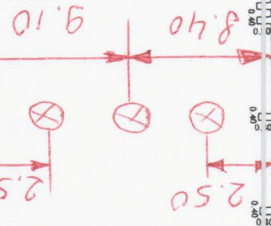


Г. Тамбов, группа №1

МКЦ, ВЦ, РКЦ

ПОЭТАЖНЫЙ ПЛАН СТРОЕНИЯ

ЛИТ Ю М. 1:200 I ЭТАЖ

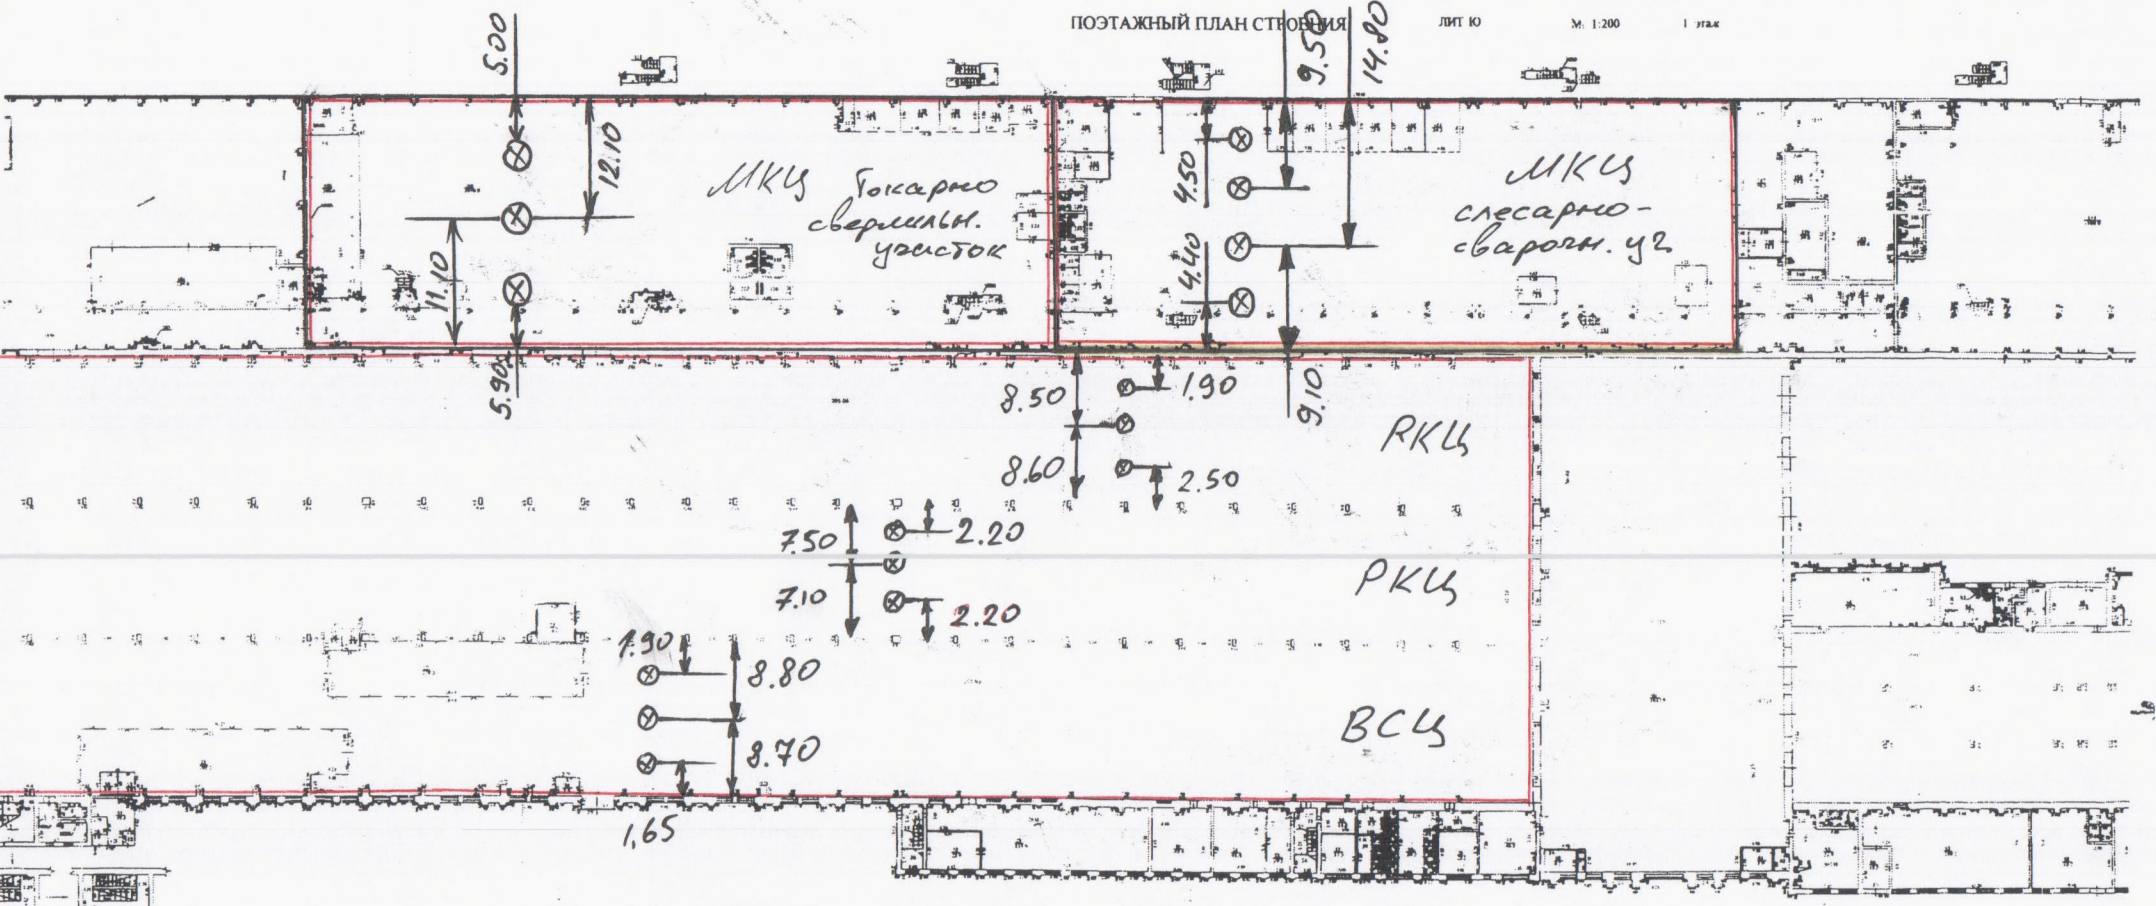

г.Талбов, площадь Мастерских №1