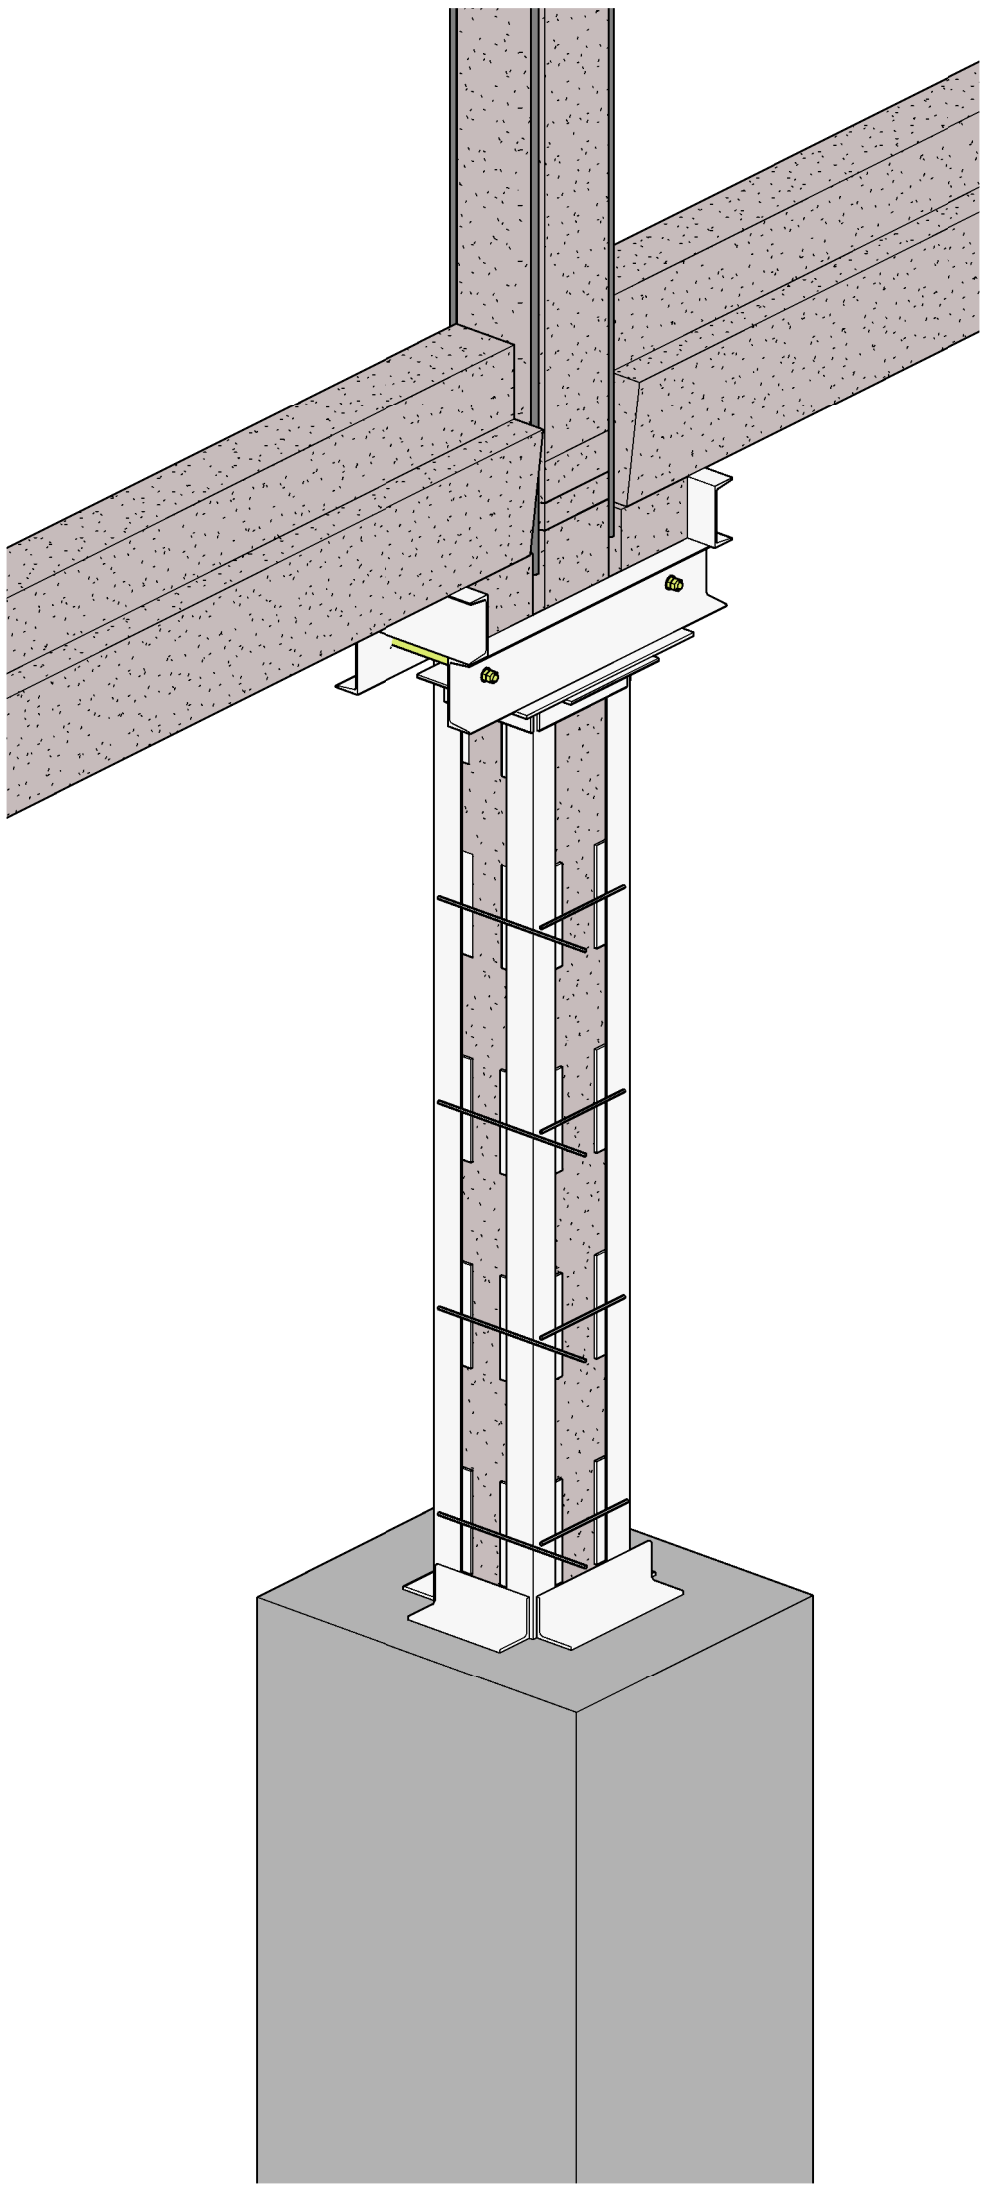

Согласовано

Взам. инв. №

Подп. и дата

Инв. № подл.

						0966 – ТЗ
						Актуализация технического заключения и проектно-сметной документации по усилению строительных конструкций части здания заводоуправления Тамбовского ВРЗ АО «ВРМ», расположенного по адресу: г.Тамбов, пл.Мастерских, 1
Изм.	Кол.уч	Лист	№док.	Подпись	Дата	
						Заказчик: АО "Вагонреммаш" — Стадия: ОЧ; Лист: 10; Листов:
ГАП						
ГИП		Рассказов				3D вид. — АО ПИ "Тамбовгражданпроект"
Проверил		Рассказов				
Разраб.		Рассказов				

Формат: А3К