


Схема ремонтных работ

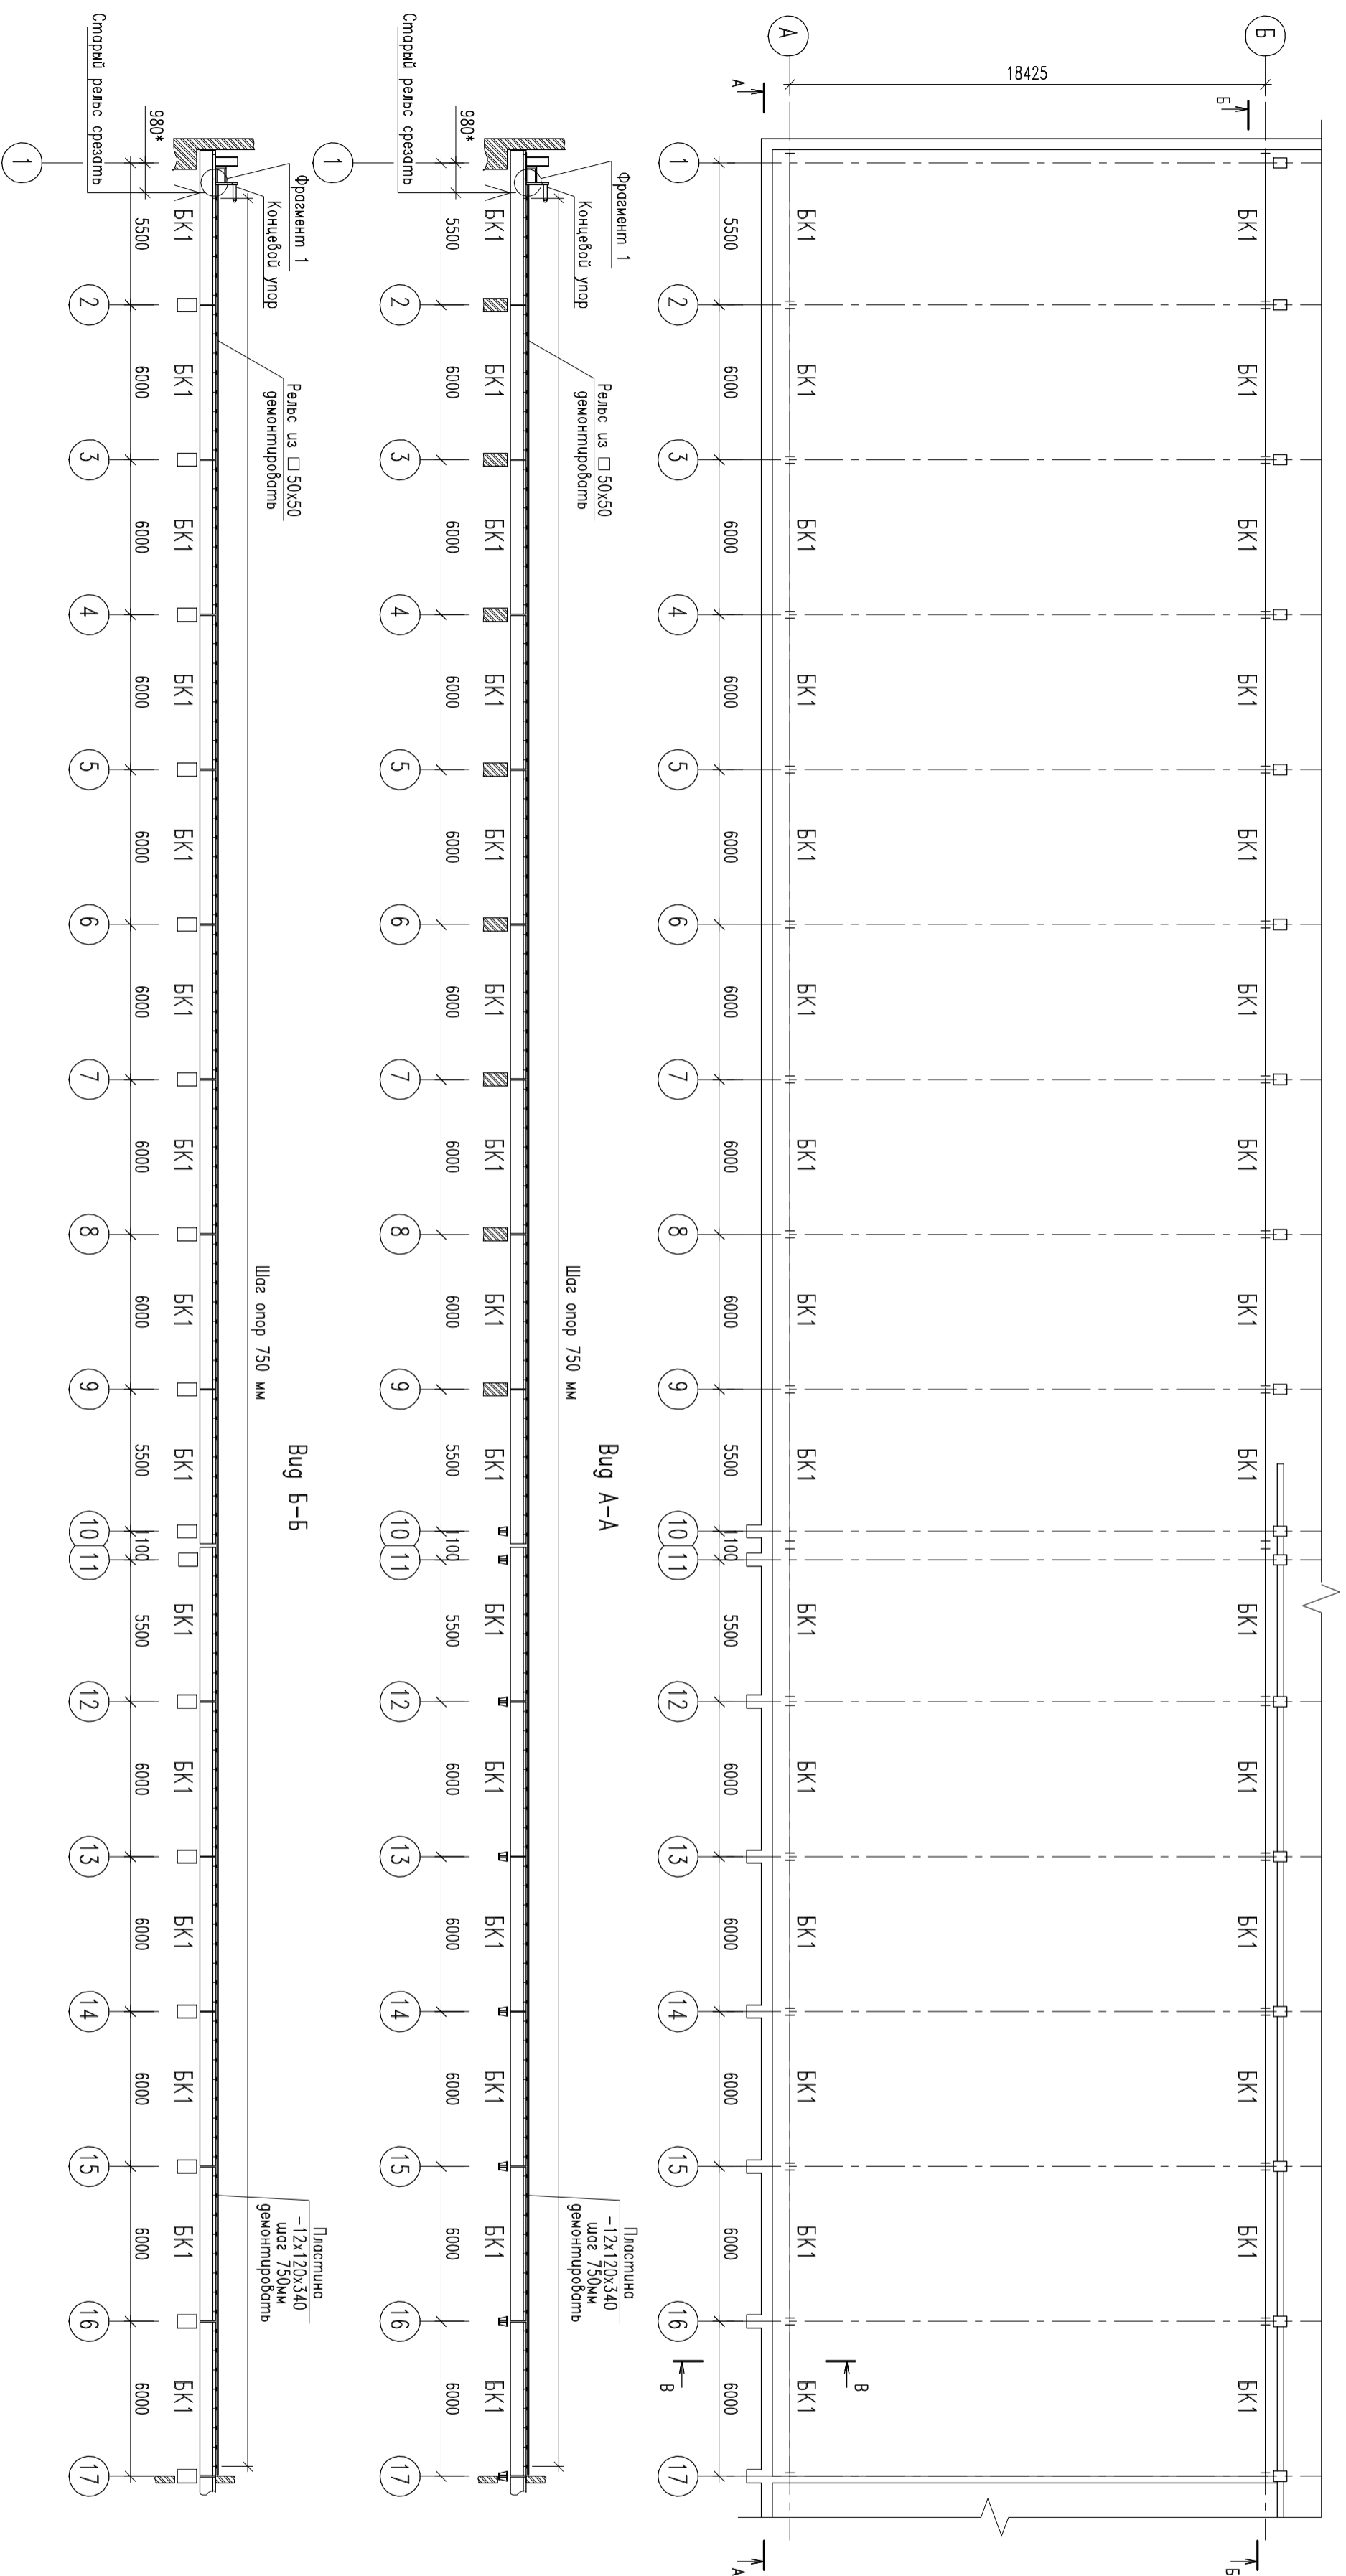

Вероятность объемов ремонтных работ

N п/п	Наименование работ	Ед.изм.	Объемы работ	Примечания
1	Рельс из □ 50x50 (усиленный листовой)	м.л.	178	3657кг
2	Листовина -12x120x340	шт.	236	907кг
3	Обрамление из листа -2,5x190	м.л.	50	187кг
4	Болт М20	шт.	472	208кг
5	Шайба 20	шт.	472	8,1кг
6	Гайка М20	шт.	472	30кг

0026-АС

Ремонт подкрановых путей мостового крана заб.№297 в здании базисно-оборудованного цеха №2, здание участка ремонта теплых грузовых вагонов, инв.№1009/10002, по адресу: г.Тамбов, пл.Мастерских, 9.1. Кронштейн

Изм.	Кол.уч.	Лист	№ гок	Подпись	Дата	Путь мостового крана заб.№297
					2017	
ЛИП		Шулякова				
Г.а.констр.		Иванов				
Разрб.		Андреева				
Н. контр.		Чукцын				

Заказчик: АО «Вагонремаш»

Стидия Лист Листов

Р 3

000

Схема ремонтных работ

«Тамбоввагонпроект»

Формат А2